


ÚZEMNÍ PLÁN RÁJEC

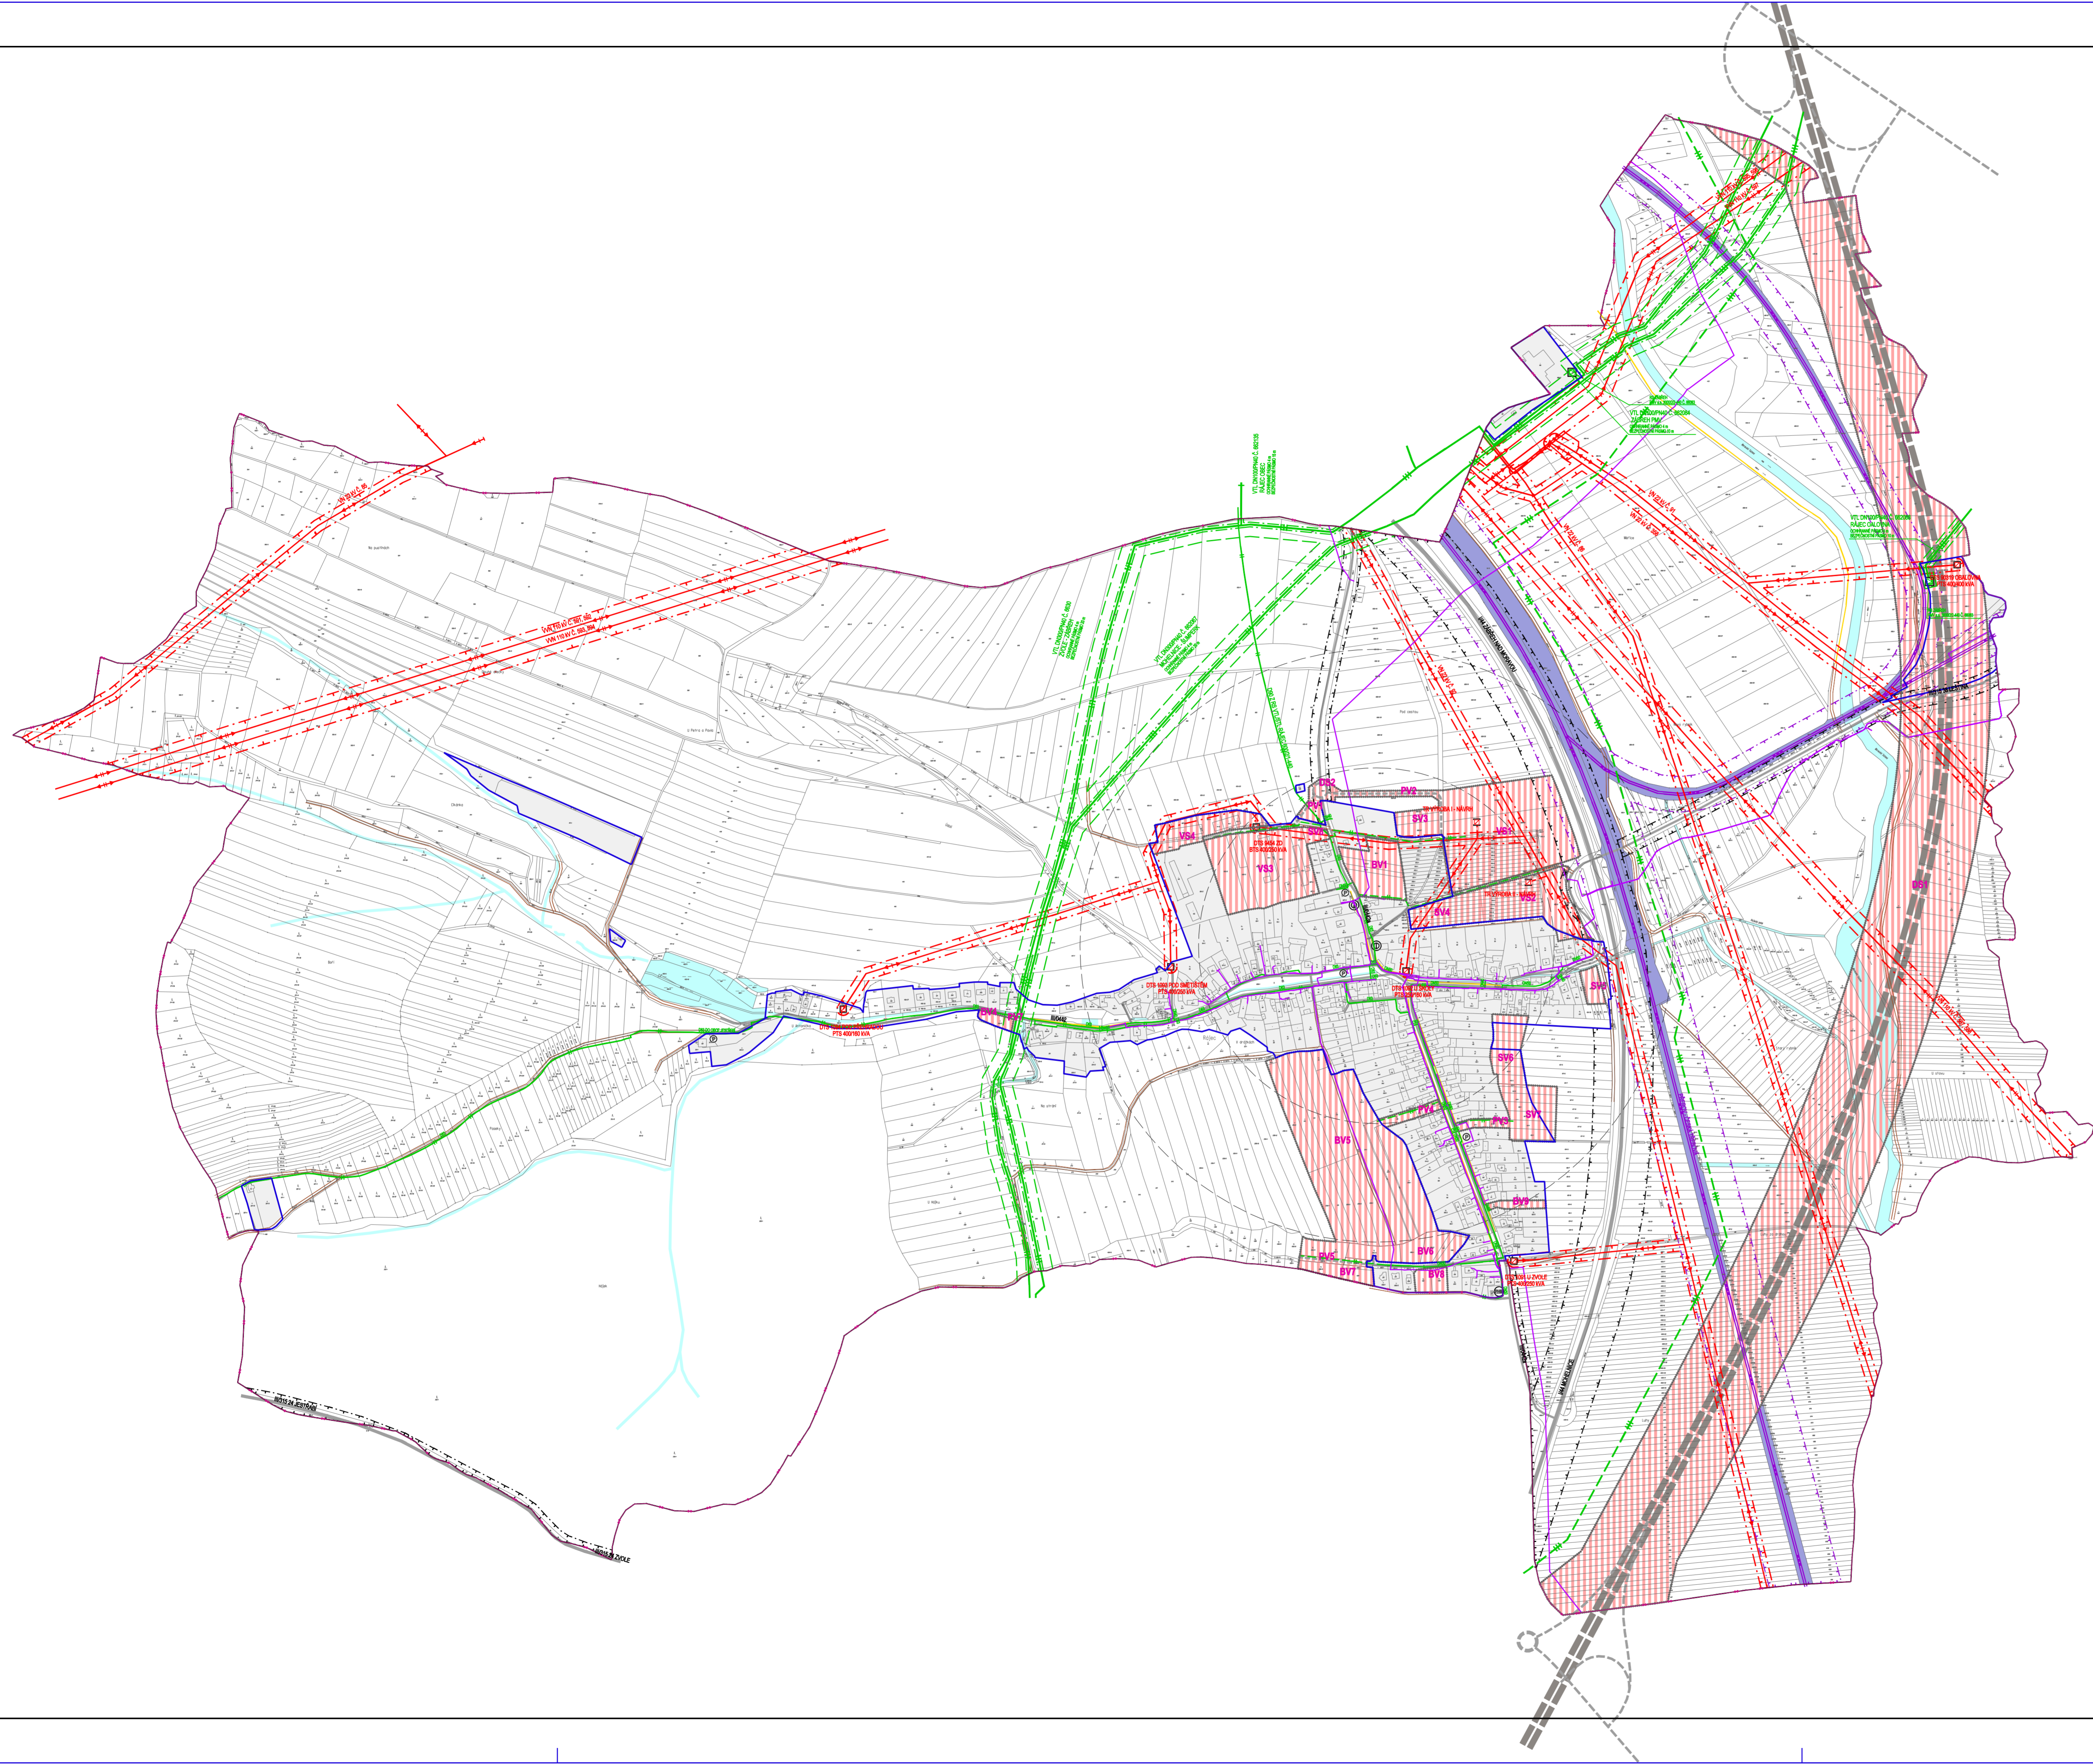

	STABILIZOVANÉ PLOCHY		HRANICE ŘEŠENÉHO ÚZEMÍ
	NÁVRHOVÉ PLOCHY		HRANICE KATASTRÁLNÍ
			HRANICE ZASTAVĚNÉHO ÚZEMÍ K 1.3.2011
	STABILIZOVANÉ PLOCHY		PLOCHY ŽELEZNICE
			PLOCHY ZMĚN
			ID ZASTAVITELNÝCH PLOCH
			VODNÍ PLOCHY A TOKY
	RYCHLOSTNÍ SILNICE		SILNICE I. TŘÍDY
	SILNICE II. TŘÍDY		SILNICE III. TŘÍDY
	MÍSTNÍ KOMUNIKACE		ÚČELOVÉ KOMUNIKACE
	ŽELEZNICE		CHODNÍKY, PĚŠÍ PROPOJENÍ
	OCHRANNÉ PÁSMO SILNICE		OCHRANNÉ PÁSMO ŽELEZNICE
	ČERPAČÍ STANICE POHONNÝCH HMOT		ZASTÁVKY HROMADNÉ PŘEPRAVY OSOB
	ZASTÁVKY HROMADNÉ PŘEPRAVY OSOB		DOCHÁZKOVÉ VZDÁLENOSTI ZASTÁVEK HROMADNÉ DOPRAVY
	PARKOVIŠTĚ		
	ELEKTRICKÉ VEDENÍ VN 110 kV		
	ELEKTRICKÉ VEDENÍ VN 22 kV		
	KABEL ELEKTRICKÉHO VEDENÍ VN 22 kV		
	ELEKTRICKÁ STANICE (TRAFOSTANICE)		
	OCHRANNÉ PÁSMO ELEKTRICKÉHO VEDENÍ		
	VTL PLYNOVOD		
	STL PLYNOVOD		
	OCHRANNÉ PÁSMO VTL PLYNOVODU		
	BEZPEČNOSTNÍ PÁSMO VTL PLYNOVODU		
	REGULAČNÍ STANICE VTL PLYNOVODU		
	TELEKOMUNIKAČNÍ KABELY		

RÁJEC ÚZEMNÍ PLÁN ZÁZNAM O ÚČINNOSTI	
SPRÁVNÍ ORGÁN, KTERÝ ÚZEMNÍ PLÁN VYDAL:	ZASTUPITELSTVO OBCE RÁJEC
DATUM NABYTÍ ÚČINNOSTI ÚZEMNÍHO PLÁNU:	
OPRÁVNĚNÁ OSOBA POŘIZOVATELE: JMÉNO A PŘÍJMENÍ:	
FUNKCE:	VEDOUcí ODBORU ROZVOJE A ÚZEMNÍHO PLÁNOVÁNÍ MĚSTSKÉHO ÚŘADU ZABŘEH
PODPIS:	
RAŽITKO:	

Ing. arch. Vladimír Dujka, Kamenná 3858, Zlín 760 01	
Příloha: Městský úřad Zábřeh, Odbor rozvoje a územního plánování Obec: Rájec Kraj: Středočeský	Zak. č.: 062039 Arch. č.: 529111 Formát: 16 A4 Stupeň: NÁVRH Datum: 02/2014 Měřítko: 1:5 000
Obsah: DOPRAVNÍ A TECHNICKÁ INFRASTRUKTURA - ENERGETIKA, SPOJE	Č.v.: A.2.3

