


ÚZEMNÍ PLÁN RÁJEC

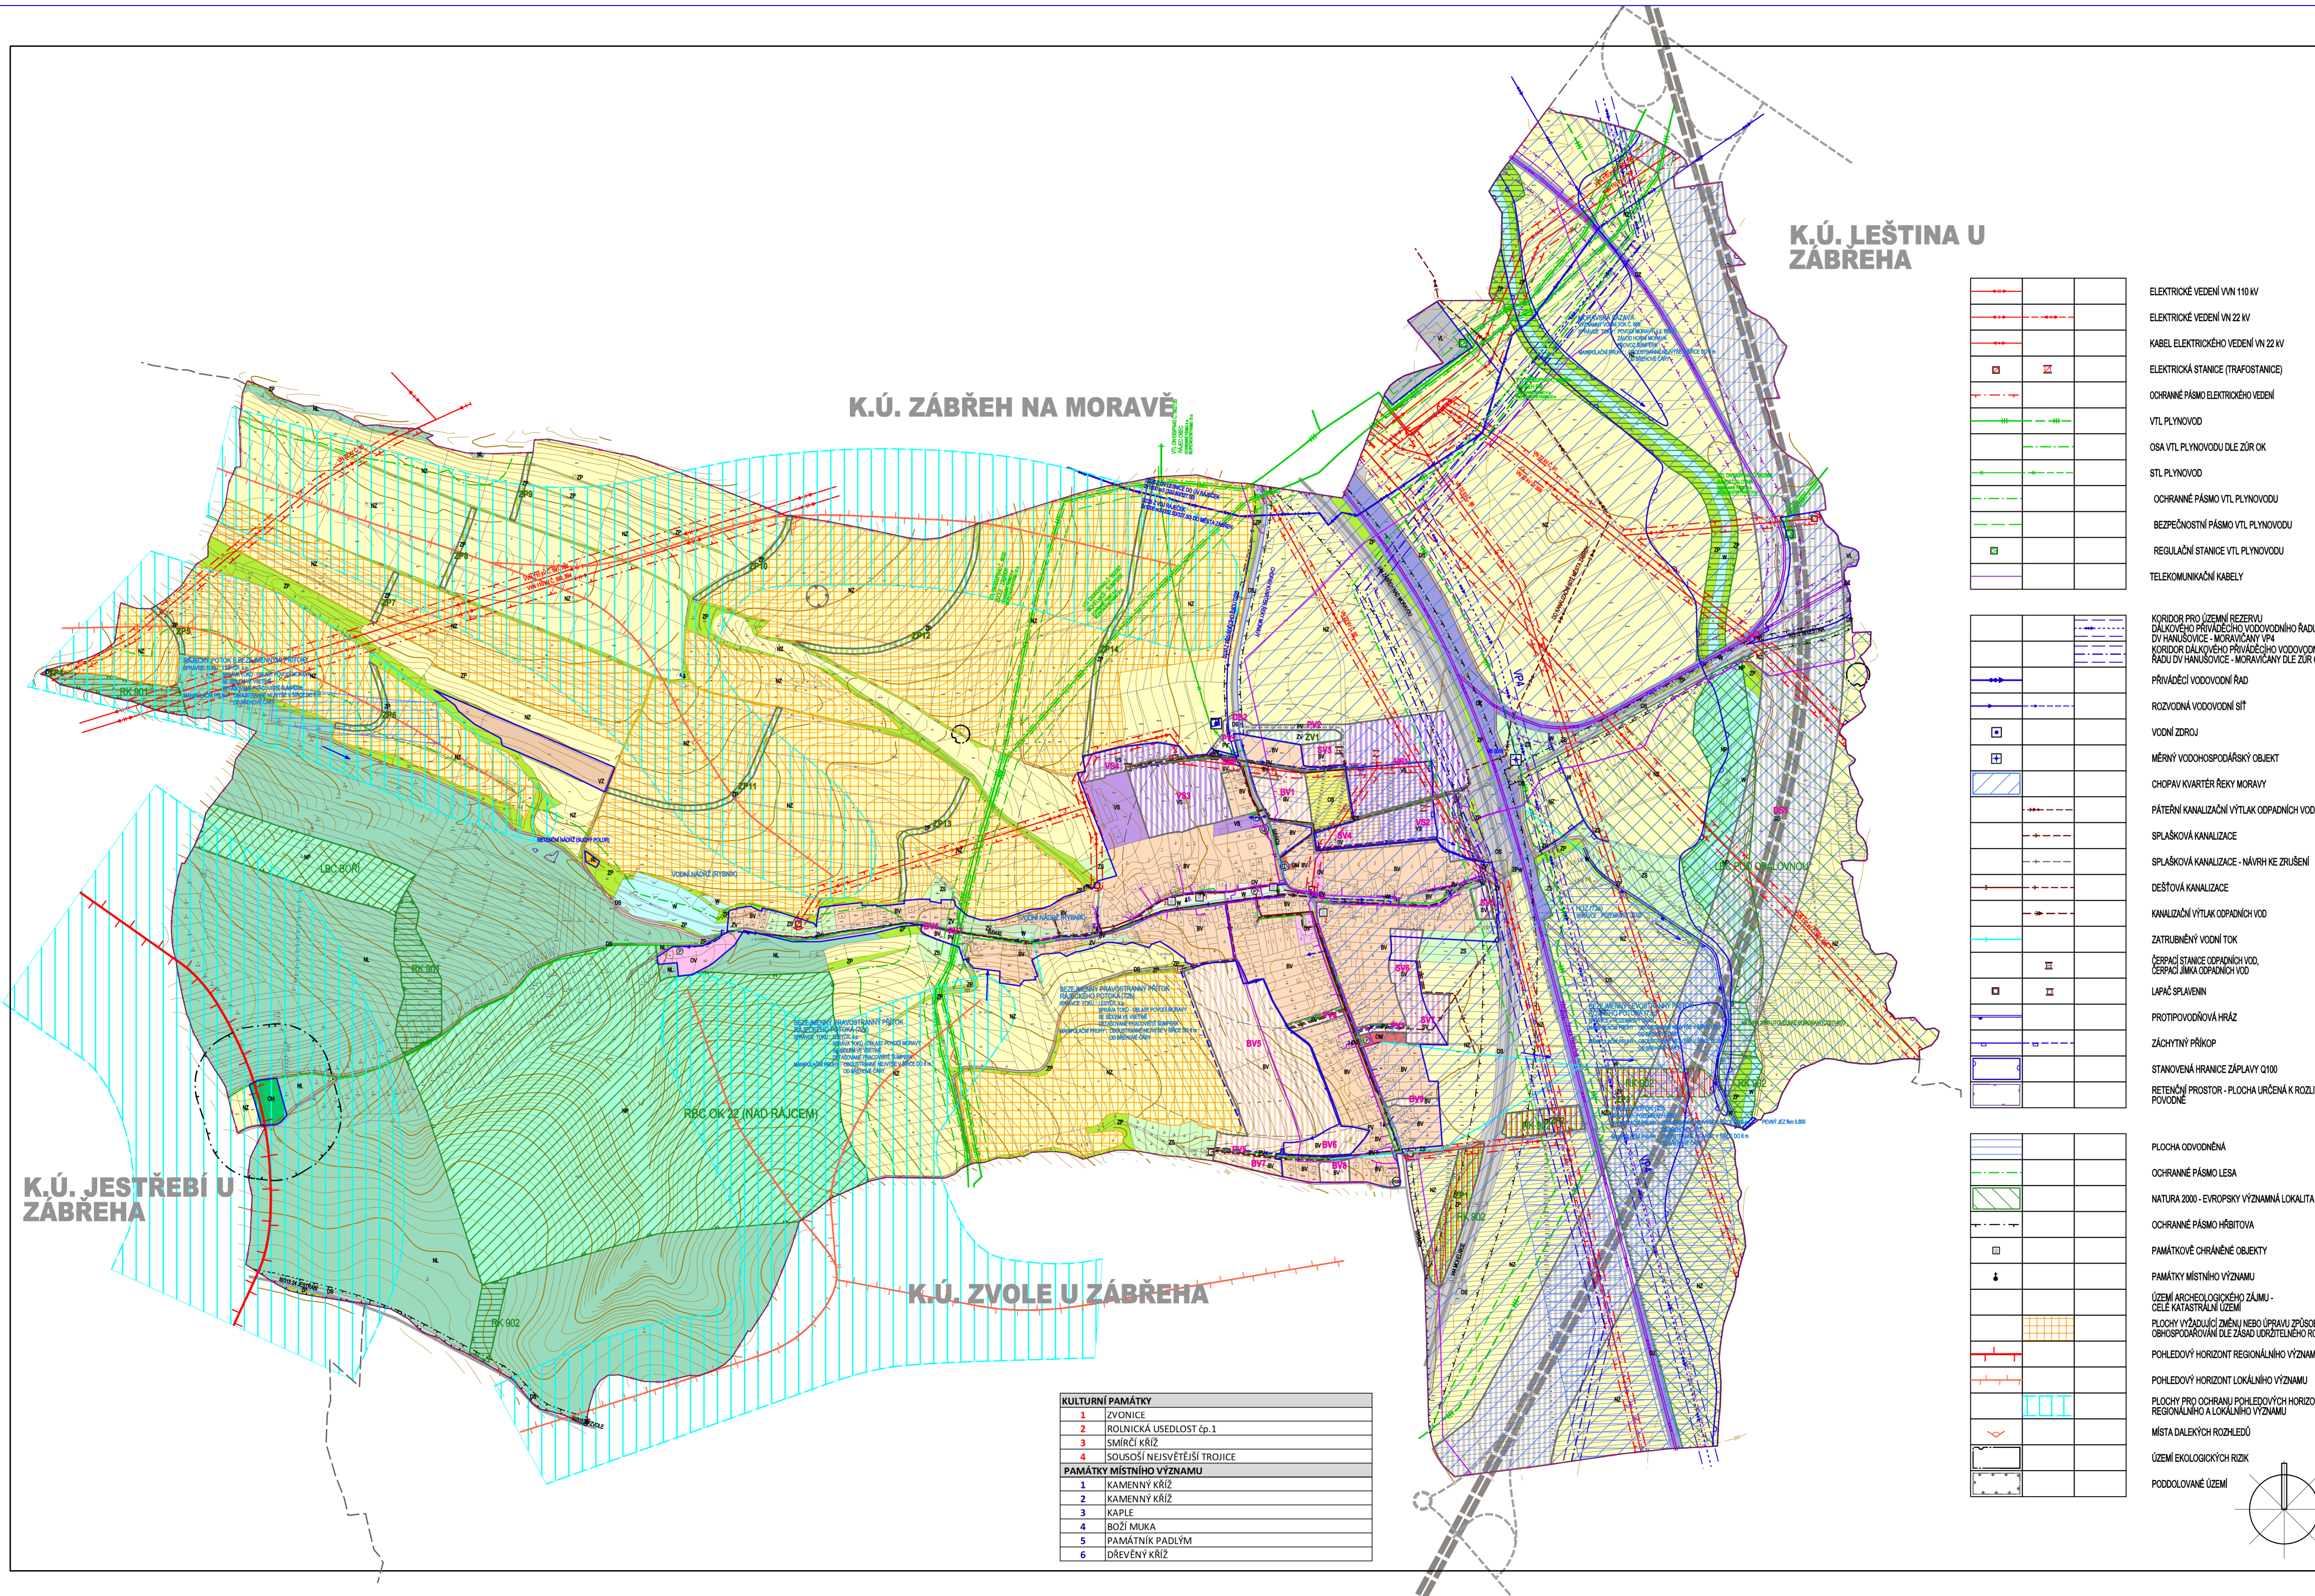

K.Ú. LEŠTINA U ZÁBŘEHA

K.Ú. ZÁBŘEH NA MORAVĚ

K.Ú. ZVOLE U ZÁBŘEHA

K.Ú. JESTŘEBÍ U ZÁBŘEHA

	ELEKTRICKÉ VEDENÍ VN 110 kV
	ELEKTRICKÉ VEDENÍ VN 22 kV
	KABEL ELEKTRICKÉHO VEDENÍ VN 22 kV
	ELEKTRICKÁ STANICE (TRAFOSTANICE)
	OCHRANNÉ PÁSMO ELEKTRICKÉHO VEDENÍ
	VTL PLYNOVOD
	OSA VTL PLYNOVODU DLE ZÚR OK
	OCHRANNÉ PÁSMO VTL PLYNOVODU
	BEZPEČNOSTNÍ PÁSMO VTL PLYNOVODU
	REGULAČNÍ STANICE VTL PLYNOVODU
	TELEKOMUNIKAČNÍ KABELY

	KORIDOR PRO ÚZEMNÍ REZERVU DALŠÍHO PŘÍVÁDEČHO VODOVODNÍHO ŘÁDU DV HANUŠOVICE - MORAVICANY VPA
	KORIDOR DALŠÍHO PŘÍVÁDEČHO VODOVODNÍHO ŘÁDU DV HANUŠOVICE - MORAVICANY DLE ZÚR OK
	PŘÍVÁDEČÍ VODOVODNÍ ŘÁD
	ROZVODNÁ VODOVODNÍ SÍŤ
	VODNÍ ZDROJ
	MĚRNÝ VODOHOSPODÁŘSKÝ OBJEKT
	CHOPAV KVARTÉR RĚKY MORAVY
	PÁTĚRNÍ KANALIZAČNÍ VÝTLAK ODPADNÍCH VOD
	SPLAŠKOVÁ KANALIZACE
	SPLAŠKOVÁ KANALIZACE - NÁVRH KE ZRUŠENÍ
	DEŠŤOVÁ KANALIZACE
	KANALIZAČNÍ VÝTLAK ODPADNÍCH VOD
	ZATRUŽENÝ VODNÍ TOK
	ČERPAČÍ STANICE ODPADNÍCH VOD, ČERPAČÍ JMKA ODPADNÍCH VOD
	LAPÁČ SPLAVNĚNÍ
	PROTIPOVODNÍVÁ HRÁZ
	ZÁCHYTNÝ PŘÍKOP
	STANOVENÁ HRANICE ZÁPLAVY Q100
	RETENIVNÍ PROSTOR - PLOCHA URČENÁ K ROZLIHU POVODNĚ

	PLOCHA ODVODNĚNÁ
	OCHRANNÉ PÁSMO LESA
	NATURA 2000 - EVROPSKÝ VÝZNAMNÁ LOKALITA
	OCHRANNÉ PÁSMO HRŠBITOVA
	PAMÁTKOVÉ CHRÁNĚNÉ OBJEKTY
	PAMÁTKY MÍSTNÍHO VÝZNAMU
	ÚZEMÍ ARCHEOLOGICKÉHO ZÁJMU - CELÉ KATASTRÁLNÍ ÚZEMÍ
	PLOCHY VÝZADLÍČÍ ZMĚNY NEBO ÚPRAVY ZPŮSOBU OBHOSPODÁŘOVÁNÍ DLE ZÁSAD UDRŽITELNÉHO ROZVOJE
	POHLEDOVÝ HORIZONT REGIONÁLNÍHO VÝZNAMU
	POHLEDOVÝ HORIZONT LOKÁLNÍHO VÝZNAMU
	PLOCHY PRO OCHRANU POHLEDOVÝCH HORIZONTŮ REGIONÁLNÍHO A LOKÁLNÍHO VÝZNAMU
	MÍSTA DALEKÝCH ROZHLEDŮ
	ÚZEMÍ EKOLOGICKÝCH RIZIK
	PODDOLOVANÉ ÚZEMÍ

	ELEKTRICKÉ VEDENÍ VN 110 kV
	ELEKTRICKÉ VEDENÍ VN 22 kV
	KABEL ELEKTRICKÉHO VEDENÍ VN 22 kV
	ELEKTRICKÁ STANICE (TRAFOSTANICE)
	OCHRANNÉ PÁSMO ELEKTRICKÉHO VEDENÍ
	VTL PLYNOVOD
	OSA VTL PLYNOVODU DLE ZÚR OK
	OCHRANNÉ PÁSMO VTL PLYNOVODU
	BEZPEČNOSTNÍ PÁSMO VTL PLYNOVODU
	REGULAČNÍ STANICE VTL PLYNOVODU
	TELEKOMUNIKAČNÍ KABELY

	KORIDOR PRO ÚZEMNÍ REZERVU DALŠÍHO PŘÍVÁDEČHO VODOVODNÍHO ŘÁDU DV HANUŠOVICE - MORAVICANY VPA
	KORIDOR DALŠÍHO PŘÍVÁDEČHO VODOVODNÍHO ŘÁDU DV HANUŠOVICE - MORAVICANY DLE ZÚR OK
	PŘÍVÁDEČÍ VODOVODNÍ ŘÁD
	ROZVODNÁ VODOVODNÍ SÍŤ
	VODNÍ ZDROJ
	MĚRNÝ VODOHOSPODÁŘSKÝ OBJEKT
	CHOPAV KVARTÉR RĚKY MORAVY
	PÁTĚRNÍ KANALIZAČNÍ VÝTLAK ODPADNÍCH VOD
	SPLAŠKOVÁ KANALIZACE
	SPLAŠKOVÁ KANALIZACE - NÁVRH KE ZRUŠENÍ
	DEŠŤOVÁ KANALIZACE
	KANALIZAČNÍ VÝTLAK ODPADNÍCH VOD
	ZATRUŽENÝ VODNÍ TOK
	ČERPAČÍ STANICE ODPADNÍCH VOD, ČERPAČÍ JMKA ODPADNÍCH VOD
	LAPÁČ SPLAVNĚNÍ
	PROTIPOVODNÍVÁ HRÁZ
	ZÁCHYTNÝ PŘÍKOP
	STANOVENÁ HRANICE ZÁPLAVY Q100
	RETENIVNÍ PROSTOR - PLOCHA URČENÁ K ROZLIHU POVODNĚ

	PLOCHA ODVODNĚNÁ
	OCHRANNÉ PÁSMO LESA
	NATURA 2000 - EVROPSKÝ VÝZNAMNÁ LOKALITA
	OCHRANNÉ PÁSMO HRŠBITOVA
	PAMÁTKOVÉ CHRÁNĚNÉ OBJEKTY
	PAMÁTKY MÍSTNÍHO VÝZNAMU
	ÚZEMÍ ARCHEOLOGICKÉHO ZÁJMU - CELÉ KATASTRÁLNÍ ÚZEMÍ
	PLOCHY VÝZADLÍČÍ ZMĚNY NEBO ÚPRAVY ZPŮSOBU OBHOSPODÁŘOVÁNÍ DLE ZÁSAD UDRŽITELNÉHO ROZVOJE
	POHLEDOVÝ HORIZONT REGIONÁLNÍHO VÝZNAMU
	POHLEDOVÝ HORIZONT LOKÁLNÍHO VÝZNAMU
	PLOCHY PRO OCHRANU POHLEDOVÝCH HORIZONTŮ REGIONÁLNÍHO A LOKÁLNÍHO VÝZNAMU
	MÍSTA DALEKÝCH ROZHLEDŮ
	ÚZEMÍ EKOLOGICKÝCH RIZIK
	PODDOLOVANÉ ÚZEMÍ

	STABILIZOVANÉ PLOCHY
	NÁVRHOVÉ PLOCHY
	PLOCHY ÚZEMNÍCH REZERV

	BV	BV
	RI	
	OV	
	OM	
	OS	
	OH	
	DS	DS
	DZ	
	PV	PV
	TI	
	SV	
	VL	
	VZ	
	VS	VS
	W	
	ZV	ZV
	ZS	
	ZP	ZP
	NP	
	NL	
	NZ	

	REGIONÁLNÍ BIOCENTRUM
	REGIONÁLNÍ BIOKORIDOR
	LOKÁLNÍ BIOCENTRUM
	LOKÁLNÍ BIOKORIDOR

	RYCHLOSTNÍ SILNICE
	SILNICE I. TŘÍDY
	SILNICE III. TŘÍDY
	MÍSTNÍ KOMUNIKACE
	ÚČELOVÉ KOMUNIKACE
	ŽELEZNICE
	CHODNÍKY, PĚŠÍ PROPOJENÍ
	OCHRANNÉ PÁSMO SILNICE
	OCHRANNÉ PÁSMO ŽELEZNICE
	ČERPAČÍ STANICE POHONNÍCH HMOT
	ZASTÁVKY HROMADNÉ PŘEPRAVY OSOB
	DOCHÁZKOVÉ VZDÁLENOSTI ZASTÁVEK HROMADNÉ DOPRAVY
	PARKOVIŠTĚ

Ing. arch. Vladimír Dujka, Kamenná 3858, Zlín 760 01

Patrovnost: Městský úřad Zábřeh, odbor rozvoje a územního plánování
 Obec: Rájec
 Kraj: Olomoucký

Zak.č.: 062039
 Arch.č.: 529111
 Formát: 16 A4
 Štupně: NÁVRH
 Datum: 02/2014
 Měřítko: 1:5 000

Obsah: KOORDINAČNÍ VÝKRES Č.v.: **B.2.2-1**

KULTURNÍ PAMÁTKY	
1	ZVONICE
2	ROLNICKÁ USEDLOST čp.1
3	SMÍRČÍ KŘÍŽ
4	SOUSOŠÍ NEJSVĚTĚJŠÍ TROJICE
PAMÁTKY MÍSTNÍHO VÝZNAMU	
1	KAMENNÝ KŘÍŽ
2	KAMENNÝ KŘÍŽ
3	KAPLE
4	BOŽÍ MLKA
5	PAMÁTNÍK PADLÝM
6	DŘEVĚNÝ KŘÍŽ