
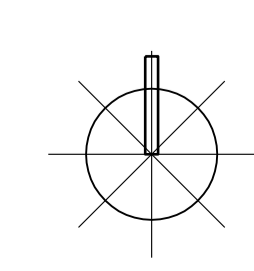


SVĚBOHOV ÚZEMNÍ PLÁN

STAV	NÁVRH	
— · — · — · — ·		HRANICE KATASTRÁLNÍ
— · — · — · — ·		HRANICE ZASTAVĚNÉHO ÚZEMÍ K 30. 6. 2009
— · — · — · — ·		SILNICE II. A III. TŘÍDY
— · — · — · — ·		MÍSTNÍ KOMUNIKACE
— · — · — · — ·		ÚČELOVÉ KOMUNIKACE ZPEVNĚNÉ
— · — · — · — ·		ÚČELOVÉ KOMUNIKACE NEZPEVNĚNÉ
— · — · — · — ·		CHODNÍKY, PĚŠÍ PROPOJENÍ
— · — · — · — ·		CYKLOTRASY
— · — · — · — ·		OCHRANNÉ PÁSMA SILNICE
— · — · — · — ·		ELEKTRICKÉ VEDENÍ VN 22 KV
— · — · — · — ·		ELEKTRICKÁ STANICE (TRAFOSTANICE)
— · — · — · — ·		OCHRANNÉ PÁSMA ZAŘÍZENÍ ELEKTRIZAČNÍ SOUSTAVY
— · — · — · — ·		VTL PLYNOVOD
— · — · — · — ·		OCHRANNÉ PÁSMA VTL PLYNOVODU
— · — · — · — ·		BEZPEČOSTNÍ PÁSMA VTL PLYNOVODU
— · — · — · — ·		REGULAČNÍ STANICE PLYNU
— · — · — · — ·		STL PLYNOVOD
— · — · — · — ·		RR PÁRSEK
— · — · — · — ·		DÁLKOVÝ OPTICKÝ KABEL
— · — · — · — ·		MÍSTNÍ KABEL O2
— · — · — · — ·		VODNÍ PLOCHY A TOKY
— · — · — · — ·		ZATRUŽENÝ VODNÍ TOK
— · — · — · — ·		ZASTAVĚNÉ (URBANIZOVANÉ) ÚZEMÍ OBCE

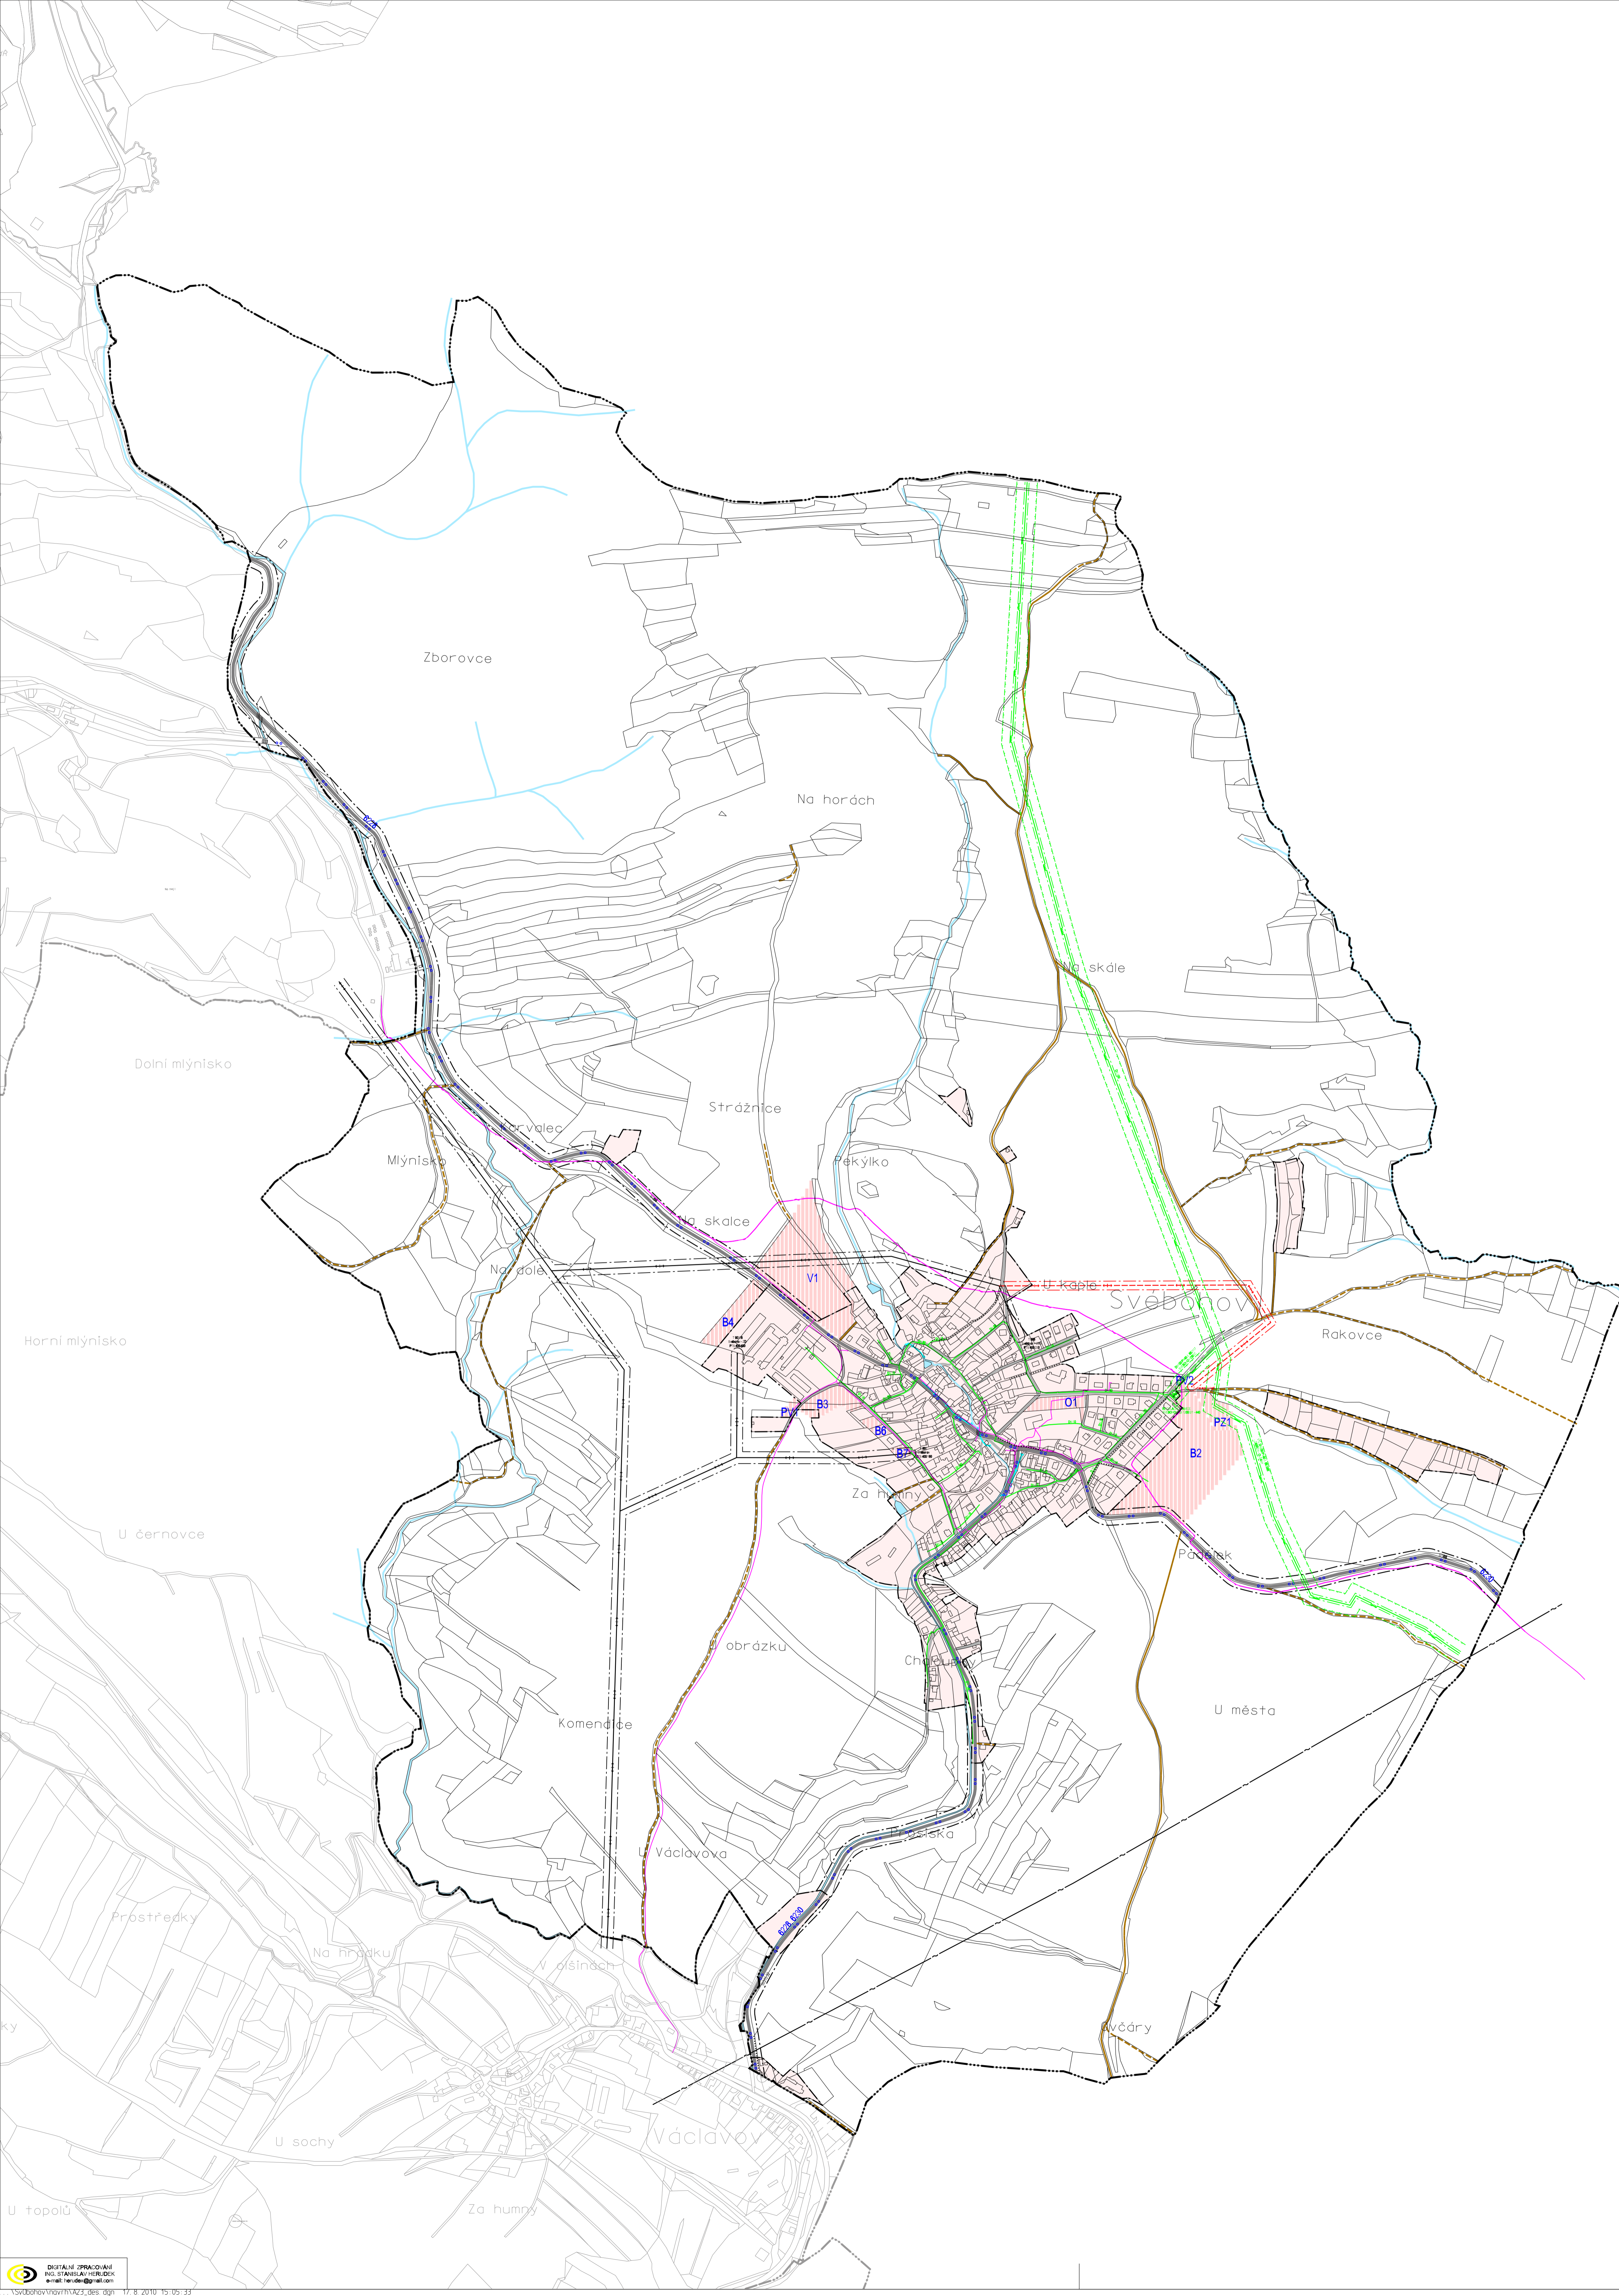

MUDr. Ing. arch. Vladimír Dujka, Kamenná 3858, Zlín 760 01		Zak. č.: 02/2007
Polizovatel: Městský úřad Zábřeh, odbor rozvoje	Okres: Šumperk	Kraj: Olomoucký
Obec: Svěbohov	Okres: Šumperk	Kraj: Olomoucký
Akce: ÚZEMNÍ PLÁN SVĚBOHOV		Formát: 12 A4
Návrh		Stupeň: návrh
Datum: 08/2010		Měřítko: 1:5 000
Obvaz: PLÁN ÚZEMNÍHO ROZVOJE ÚZEMNÍHO ÚZEMÍ SVĚBOHOV		Č. v. A.2.3.