


SVĚBOHOV ÚZEMNÍ PLÁN

STAV	NÁVRH	
- - - - -	- - - - -	HRANICE KATASTRÁLNÍ
■	■	VODNÍ PLOCHY A TOKY
—	—	ZATRUBĚNÝ VODNÍ TOK
—	—	KANALIZACE DEŠŤOVÁ
—	—	KANALIZACE SPLAŠKOVÁ
—	—	VÝTLAČNÝ VODOVODNÍ ŘÁD
—	—	PŘÍVODNÍ VODOVODNÍ ŘÁD DO ČS. JEDLÍ
—	—	ROZVODNÁ VODOVODNÍ SÍŤ II. TLAKOVÉ PÁSMA (HTP)
—	—	ROZVODNÁ VODOVODNÍ SÍŤ I. TLAKOVÉ PÁSMA (DTP)
—	—	NÁVRHOVANÝ ZÁSOBOVAČÍ VODOVODNÍ ŘÁD DO OBCE VÁCLAVOV
■	■	VODOJEM
■	■	SÁCHTA S REDUKČNÍM VENTILEM
—	—	HRANICE TLAKOVÝCH PÁSEM
■	■	ZASTAVĚNÉ (URBANIZOVANÉ) ÚZEMÍ OBCE

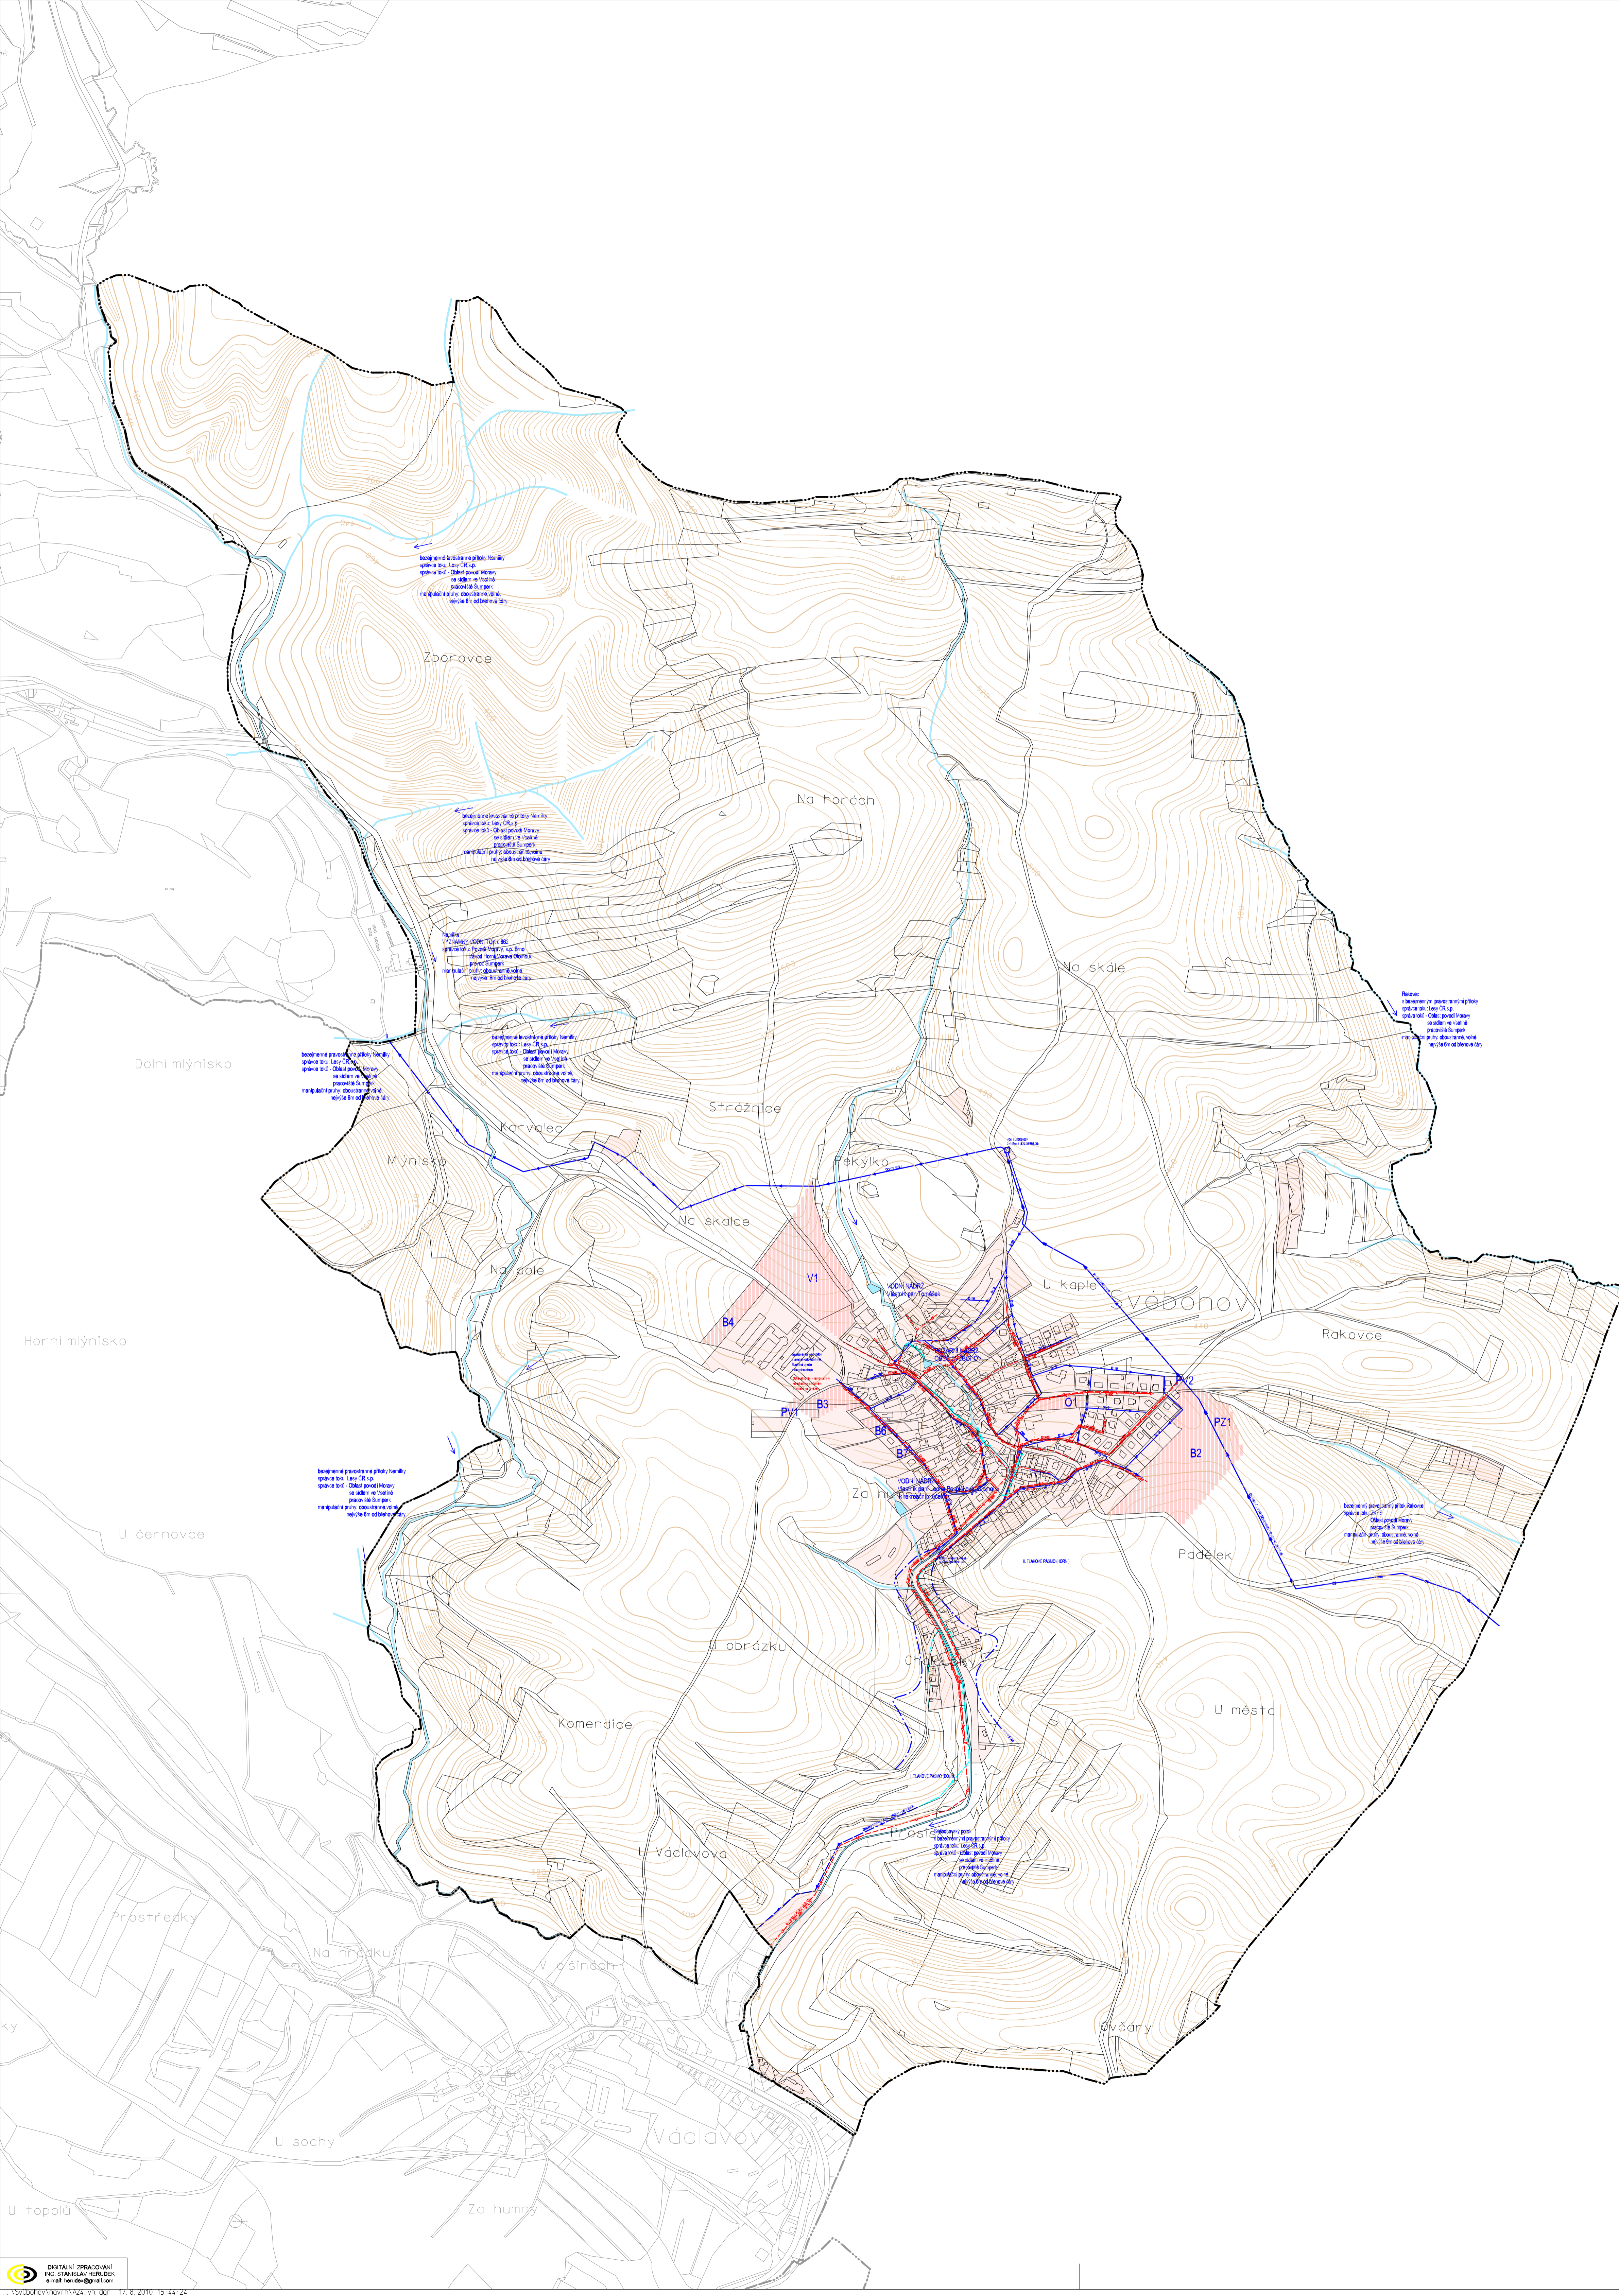

Ing. arch. Vladimír Dujka, Kamenná 3858, Zlín 760 01			
Poličtovatel: Městský úřad Zábřeh, odbor rozvoje	Zak.č.: 02/2007		
Obec: Svěbohov Okres: Šumperk Kraj: Olomoucký	Arch.č.: 473/09		
Akce: ÚZEMNÍ PLÁN SVĚBOHOV	Formát: 12 A4		
Návrh	Stupeň: návrh		
	Datum: 08/2010		
	Měřítko: 1:5 000		
Období: HLAVNÍ VÝRES - TECHNICKÁ INFRASTRUKTURA - VODNÍ HOSPODÁŘSTVÍ	Č. v.:	A.2.4.	